



Schetsontwerp uitbreiding
woonhuis
Anna en Stefan
Vlierlaan 12 Oosterhout

Onderdeel:
Definitief ontwerp
Begane grond

Opdracht door:
Anna en Stefan

Ontwerp door:
Studio Baak

Dennis Biemans
06-30619338

Yvette Lakwijk
06-40639792

info@studiobaak.nl

Akkerstraat 62
5025MK
Tilburg

Tekening datum:
16-09-21

Aangepast:
17-09-2021
18-11-2021


Maatvoering in het werk te
nemen en technische
haalbaarheid controleren

Maatvoering gebaseerd op
aangeleverde bouwkundige
tekeningen.


Formaat A3

Schaal 1:50

STUDIO
BAAK

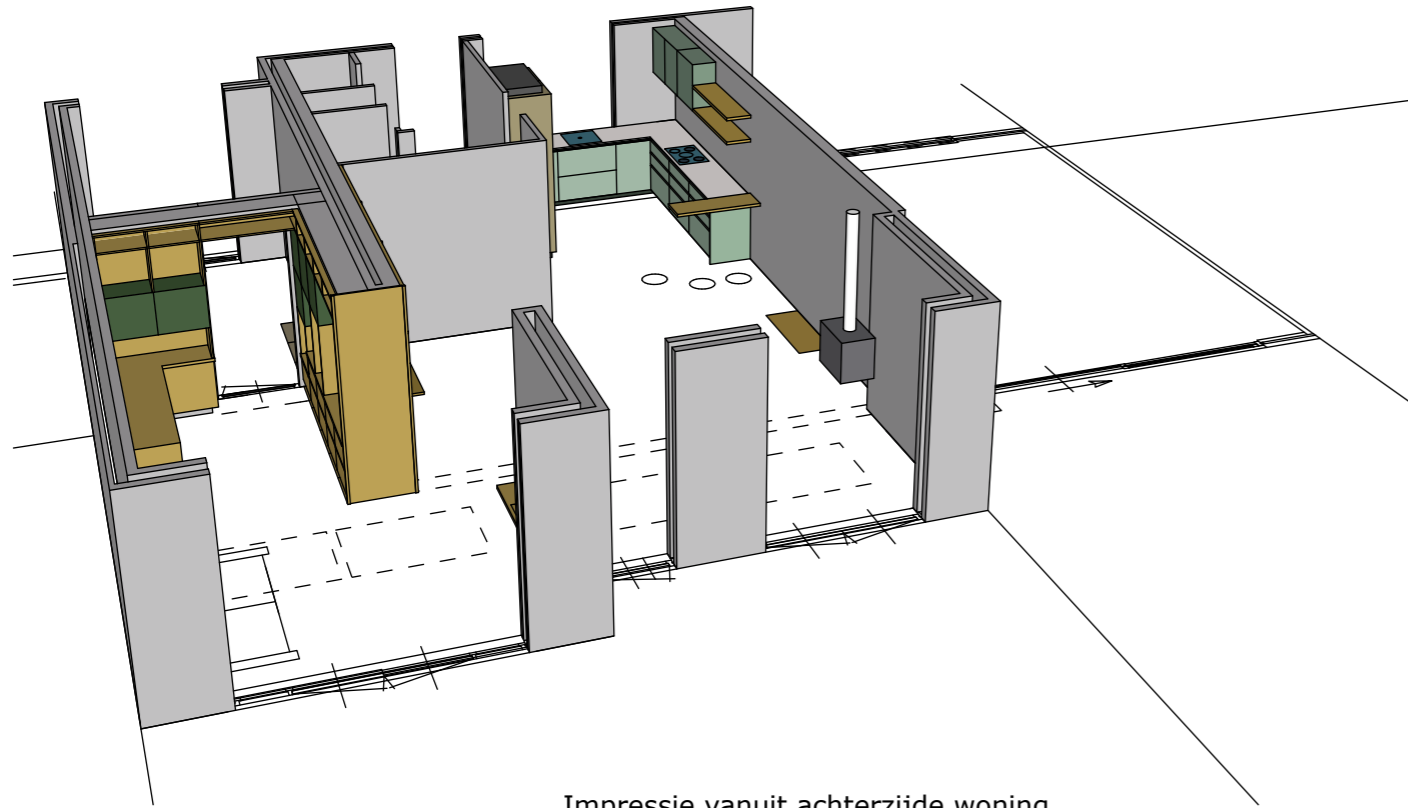

Impressie vanuit achterzijde woning

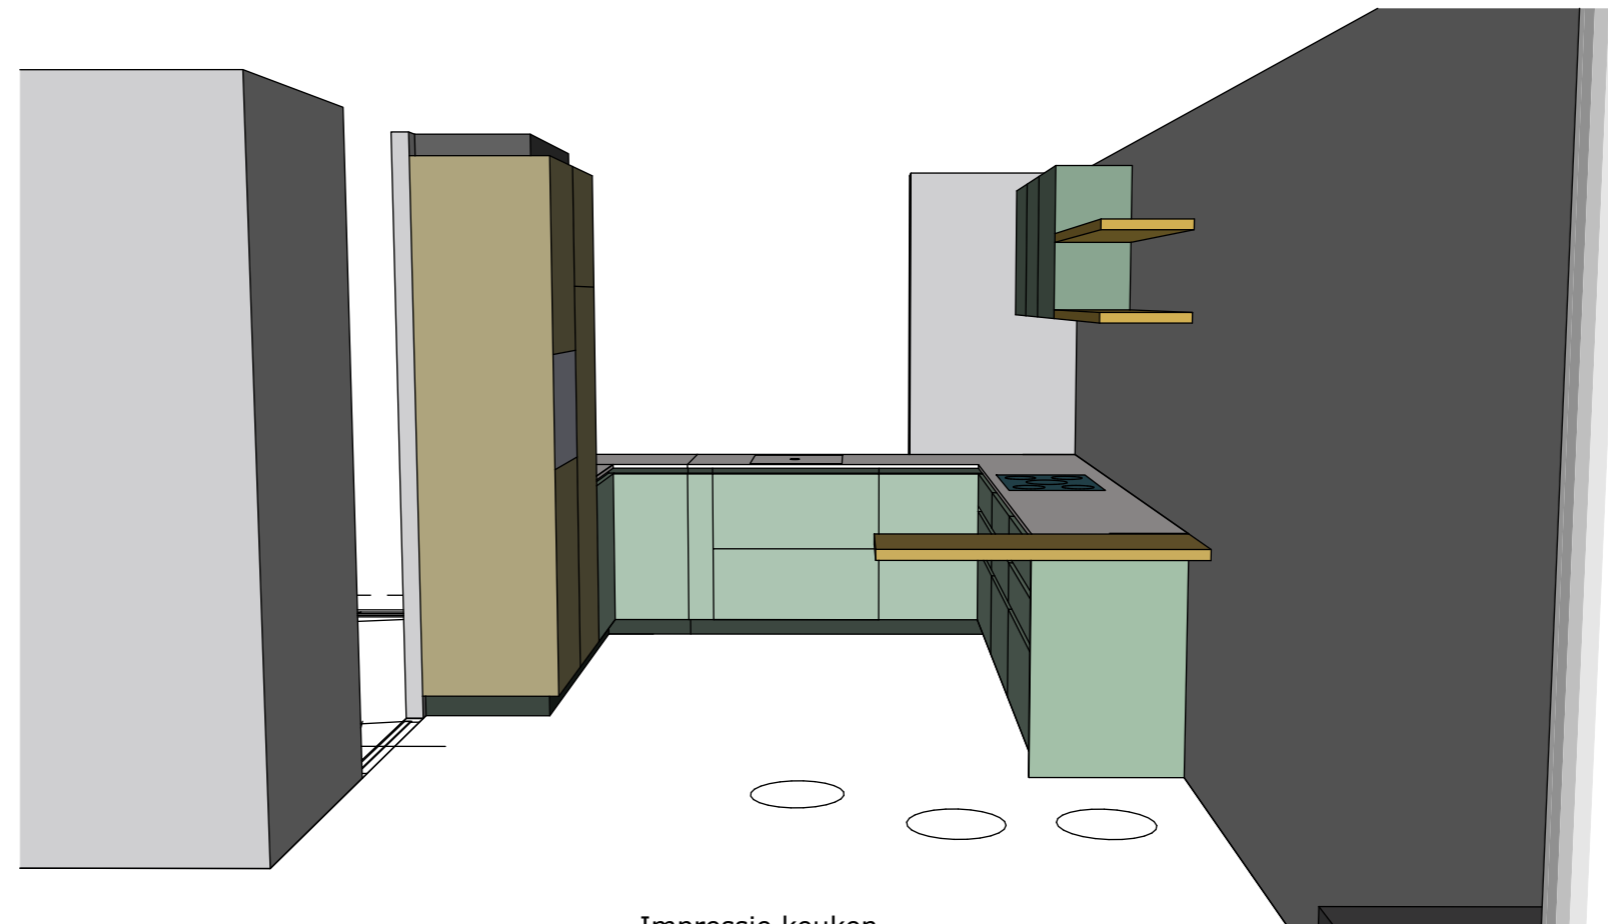

Impressie keuken

Schetsontwerp uitbreiding
woonhuis
Anna en Stefan
Vlierlaan 12 Oosterhout

Onderdeel:
Definitief ontwerp
Impressie begane grond

Opdracht door:

Anna en Stefan

Ontwerp door:

Studio Baak

Dennis Biemans
06-30619338

Yvette Lakwijk
06-40639792

info@studiobaak.nl

Akkerstraat 62
5025MK
Tilburg

Tekening datum:
18-11-2012

Aangepast:

Maatvoering in het werk te
nemen en technische
haalbaarheid controleren

Maatvoering gebaseerd op
aangeleverde bouwkundige
tekeningen.

Formaat A3

Schaal 1:50

STUDIO
BAAK

Schetsontwerp uitbreiding
woonhuis
Anna en Stefan
Vlierlaan 12 Oosterhout

Onderdeel:
Definitief ontwerp
Begane grond
Keuken

Opdracht door:
Anna en Stefan

Ontwerp door:

Studio Baak

Dennis Biemans
06-30619338

Yvette Lakwijk
06-40639792

info@studiobaak.nl

Akkerstraat 62
5025MK
Tilburg

Tekening datum:
18-11-2021

Aangepast:


Maatvoering in het werk te
nemen en technische
haalbaarheid controleren

Maatvoering gebaseerd op
aangeleverde bouwkundige
tekeningen.


Formaat A3

Schaal 1:50

STUDIO
BAAK

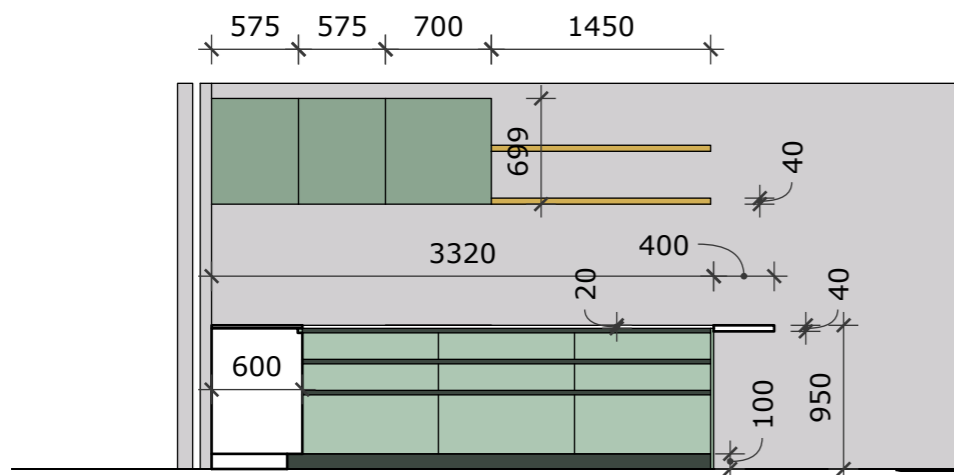


Aanzicht A keuken

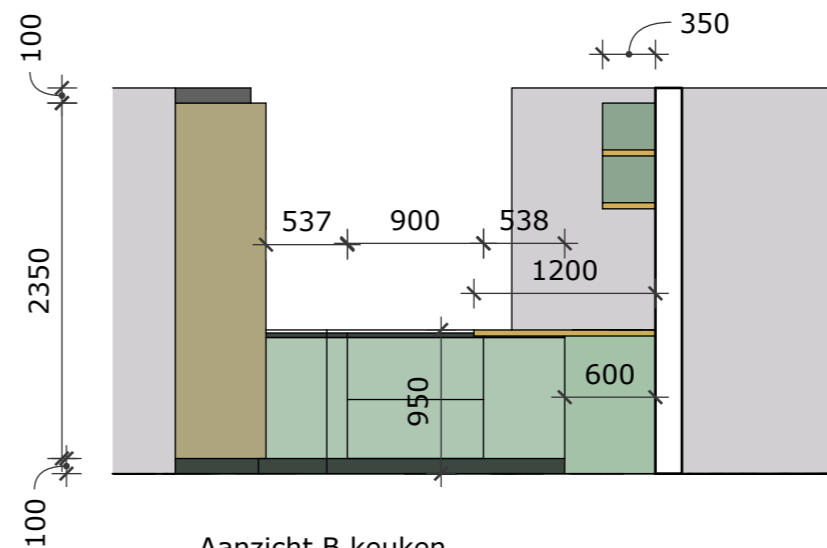


Aanzicht B keuken


Apparatuur nog uit te zoeken door klant en maatvoeringen hierop aanpassen

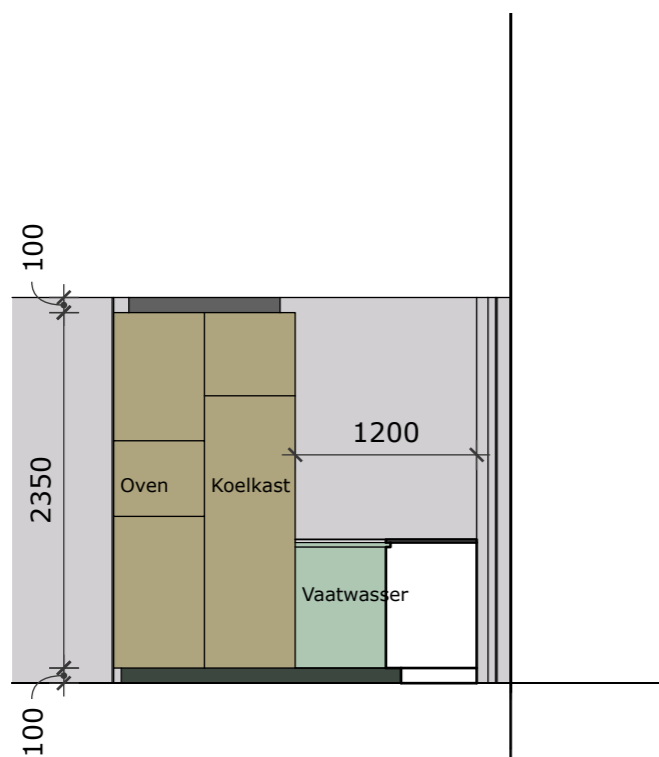

Aanzicht C keuken

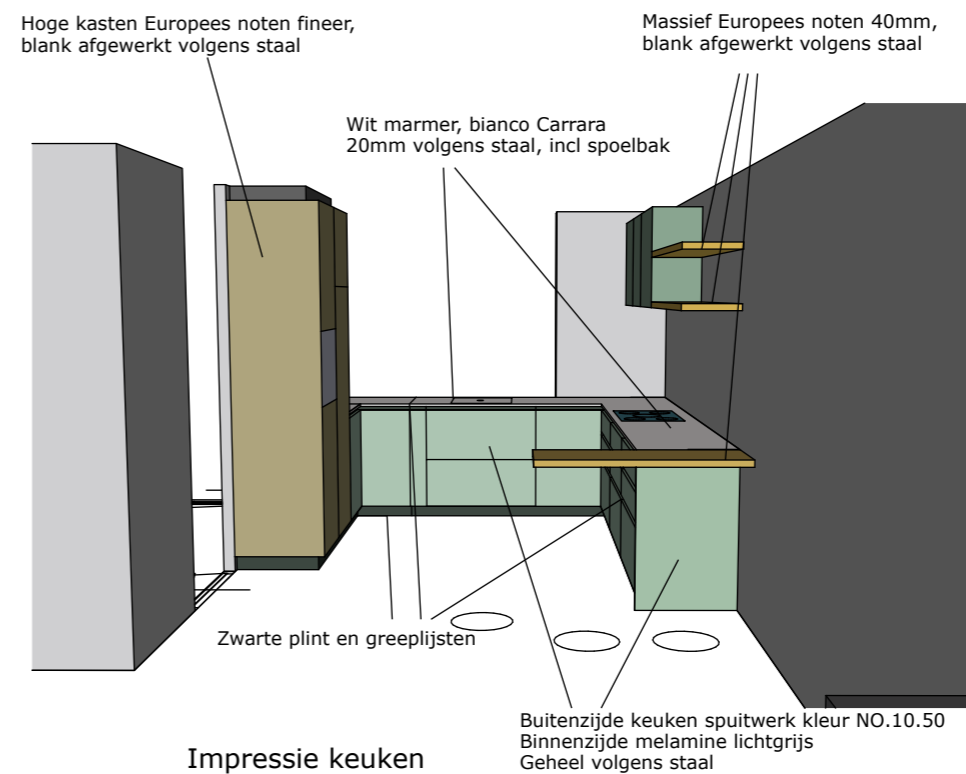

Impressie keuken

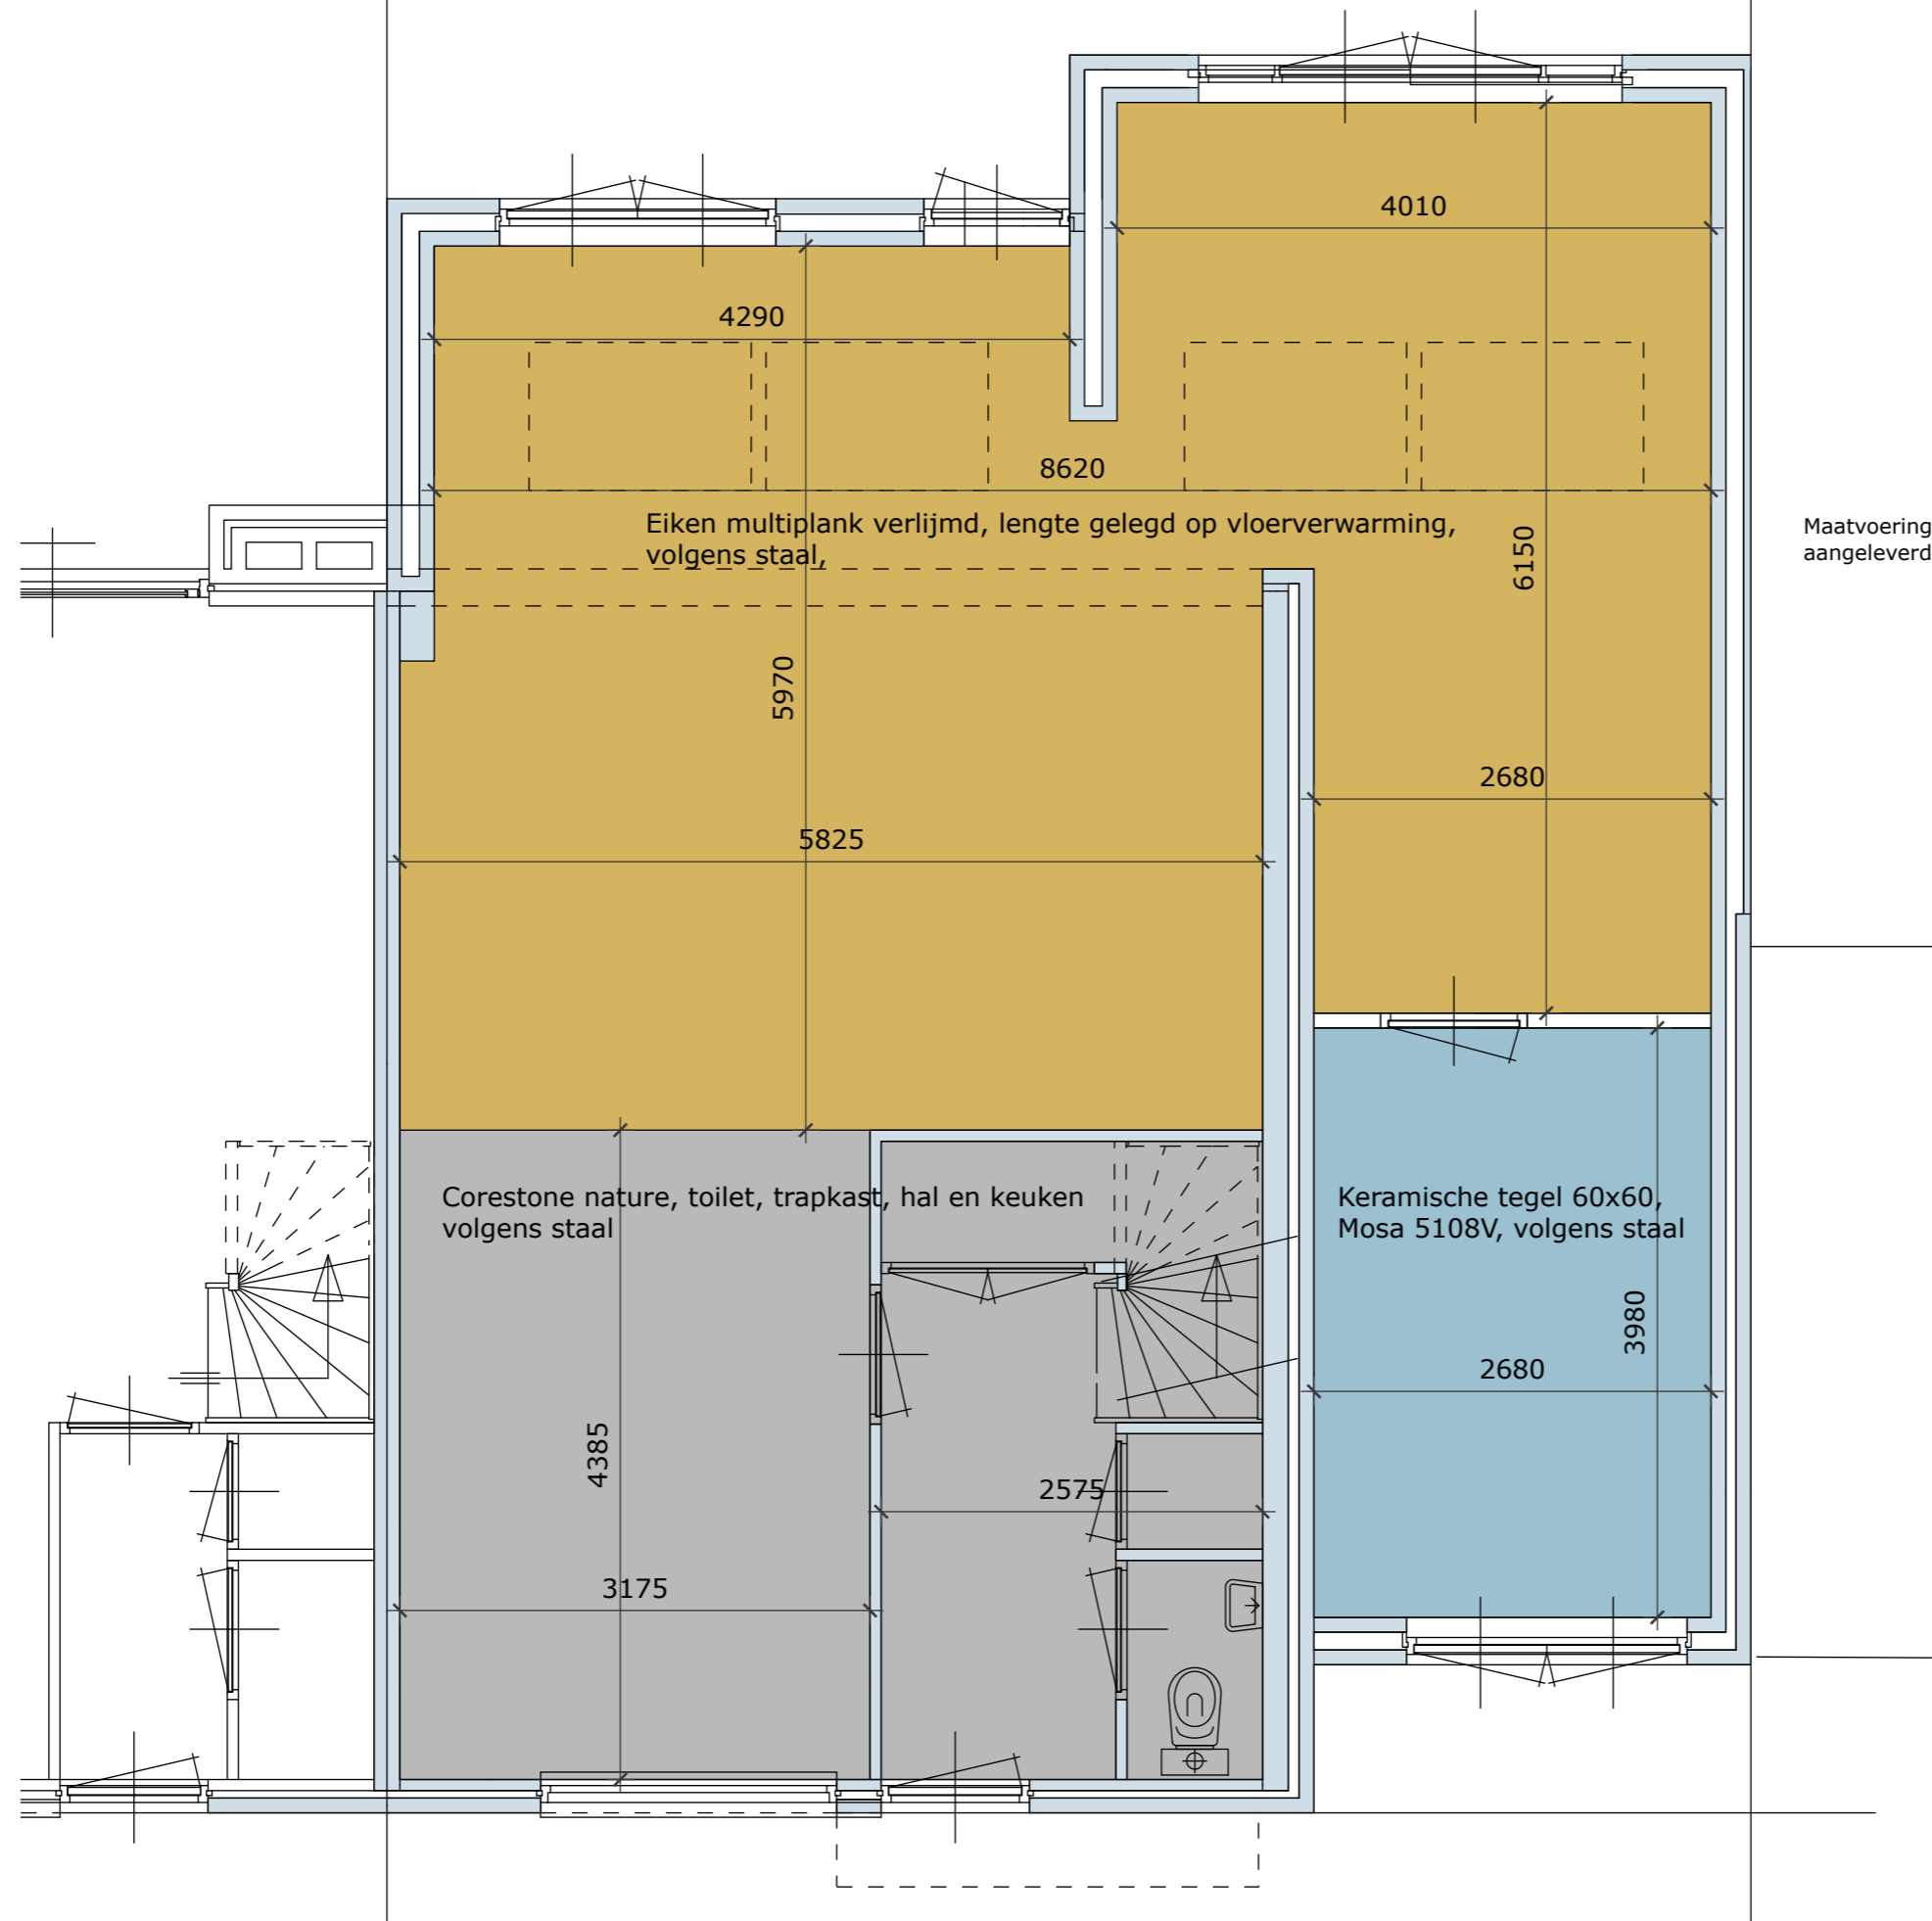

Maatvoering gebaseerd op
aangeleverde bouwkundige tekeningen.

Schetsontwerp uitbreiding
woonhuis
Anna en Stefan
Vlierlaan 12 Oosterhout

Onderdeel:
Definitief ontwerp
Begane grond
Vloerplan

Opdracht door:
Anna en Stefan

Ontwerp door:
Studio Baak

Dennis Biemans
06-30619338

Yvette Lakwijk
06-40639792

info@studiobaak.nl

Akkerstraat 62
5025MK
Tilburg

Tekening datum:
16-09-21

Aangepast:
17-09-2021
18-11-2021


Maatvoering in het werk te
nemen en technische
haalbaarheid controleren

Maatvoering gebaseerd op
aangeleverde bouwkundige
tekeningen.

Formaat A3

Schaal 1:50

STUDIO
BAAK

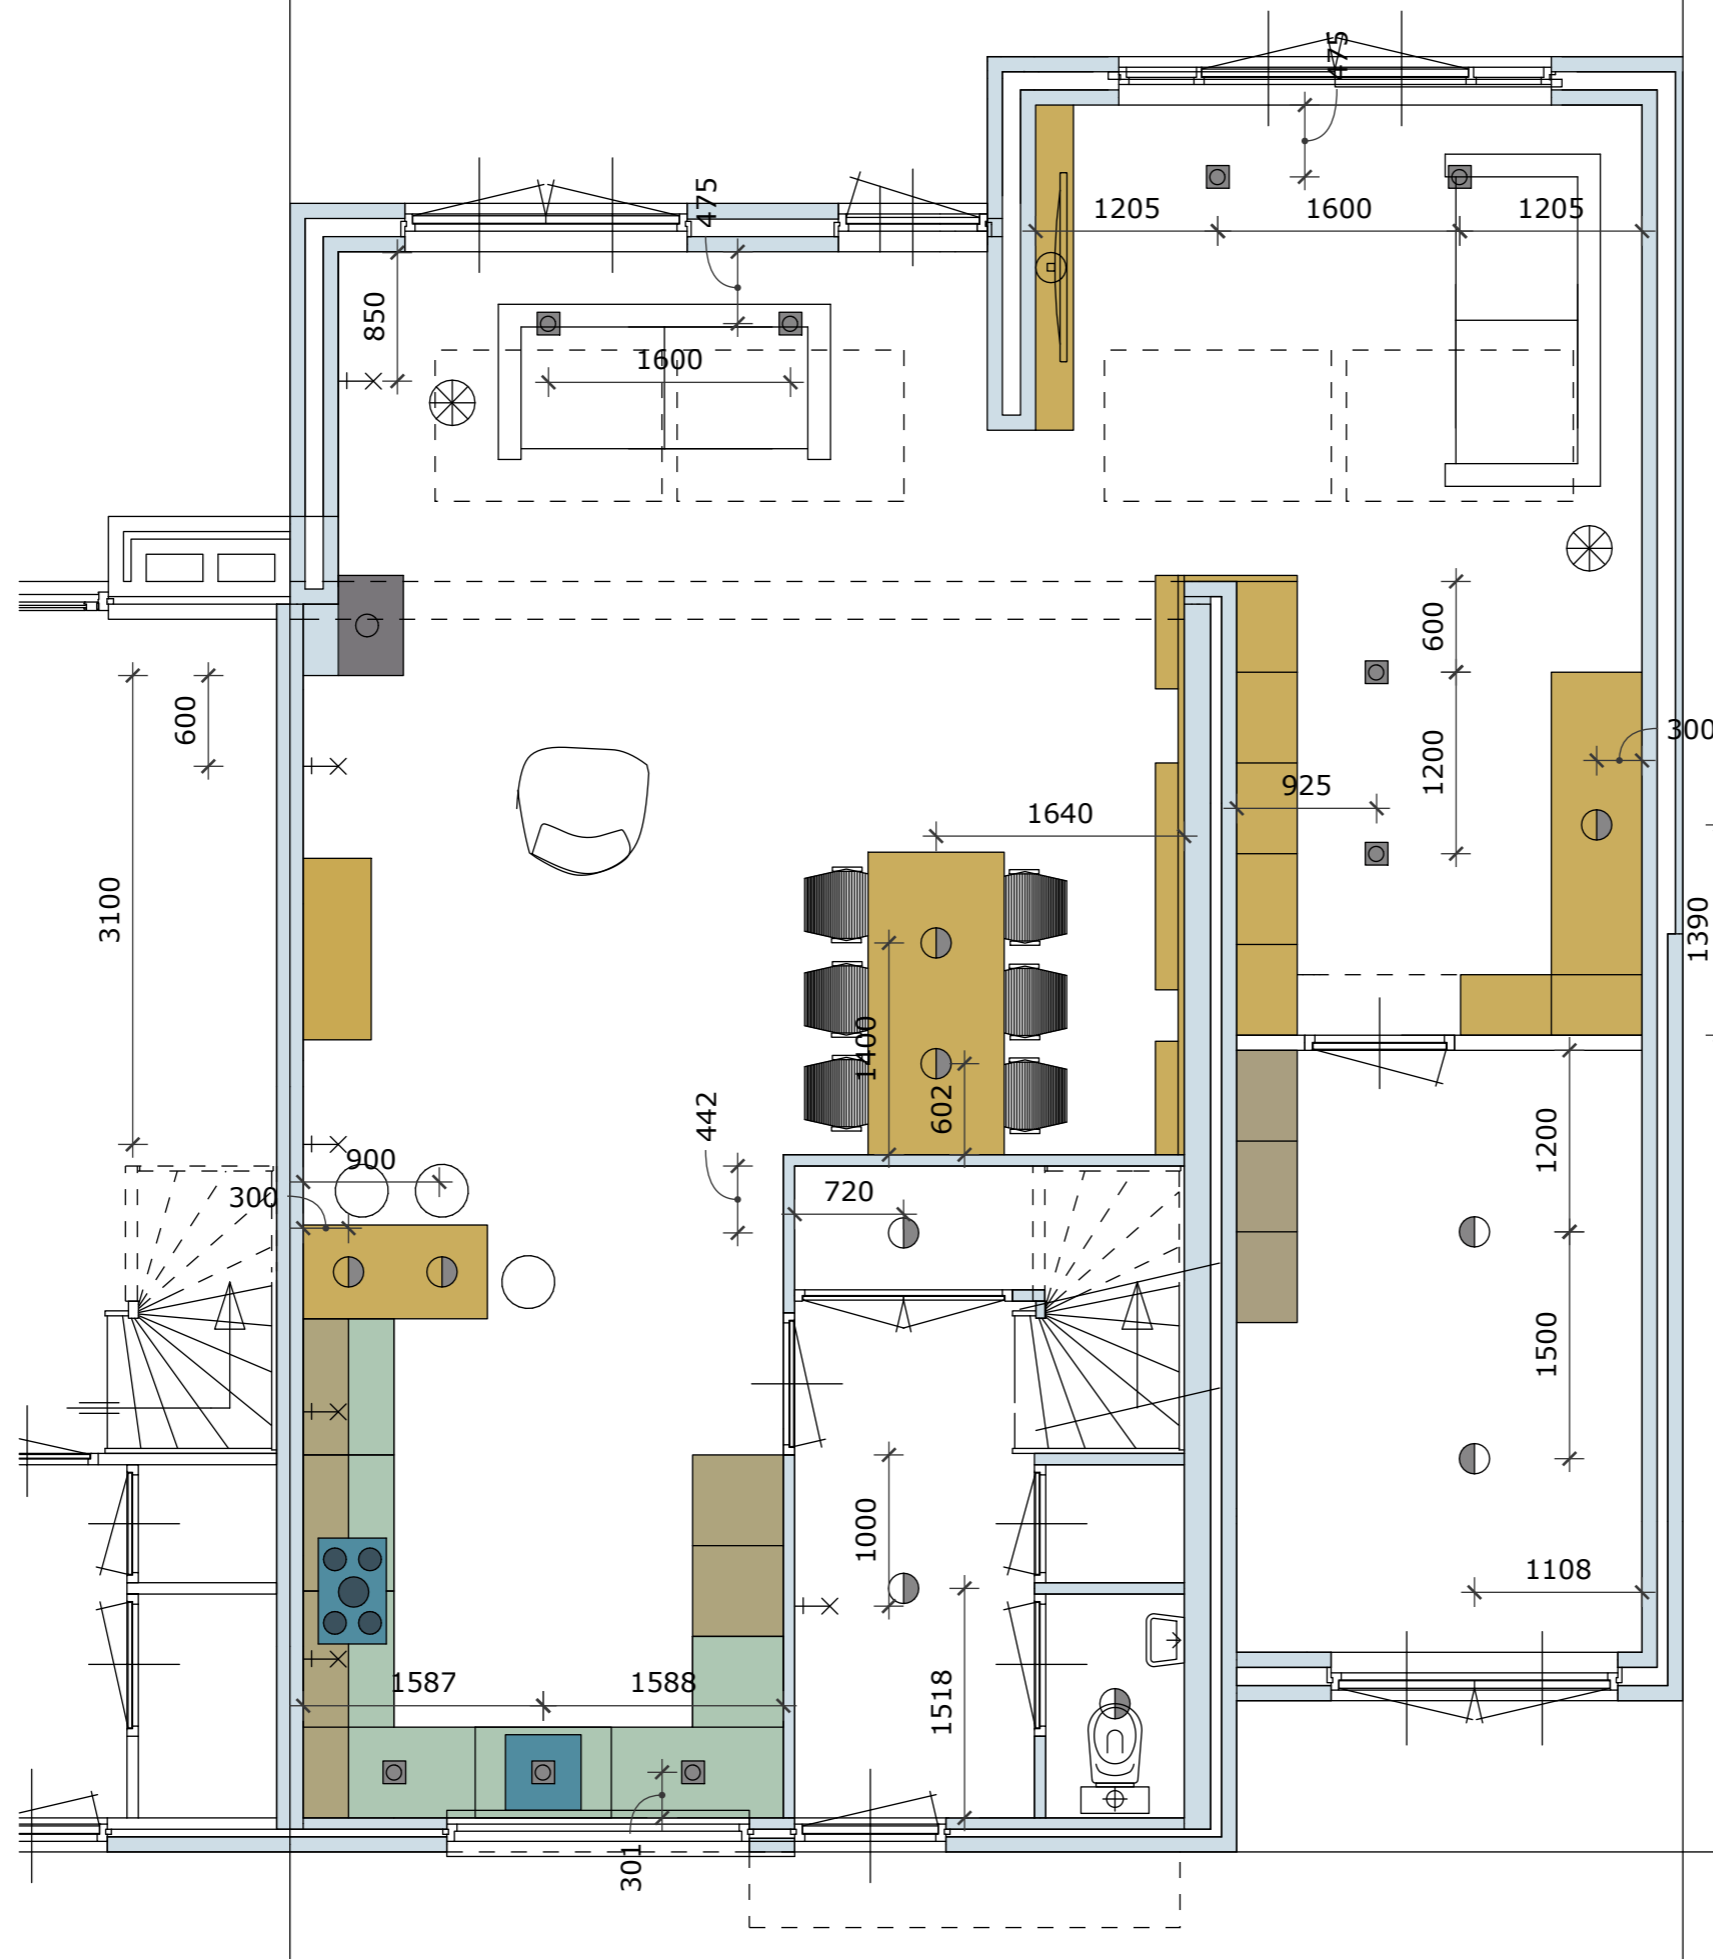

	Staande lamp
	Spot, enkel
	Wandlamp, hoogte 175cm Op de keuken na (iom keuken Leverancier)
	Plafondarmatuur

Schetsontwerp uitbreiding
woonhuis
Anna en Stefan
Vlierlaan 12 Oosterhout

Onderdeel:
Definitief ontwerp
Begane grond
Lichtplan

Opdracht door:
Anna en Stefan

Ontwerp door:
Studio Baak

Dennis Biemans
06-30619338

Yvette Lakwijk
06-40639792

info@studiobaak.nl

Akkerstraat 62
5025MK
Tilburg

Tekening datum:
18-11-2021

Aangepast:
11-02-2022

Maatvoering in het werk te
nemen en technische
haalbaarheid controleren

Maatvoering gebaseerd op
aangeleverde bouwkundige
tekeningen.

Formaat A3

Schaal 1:50

STUDIO
BAAK